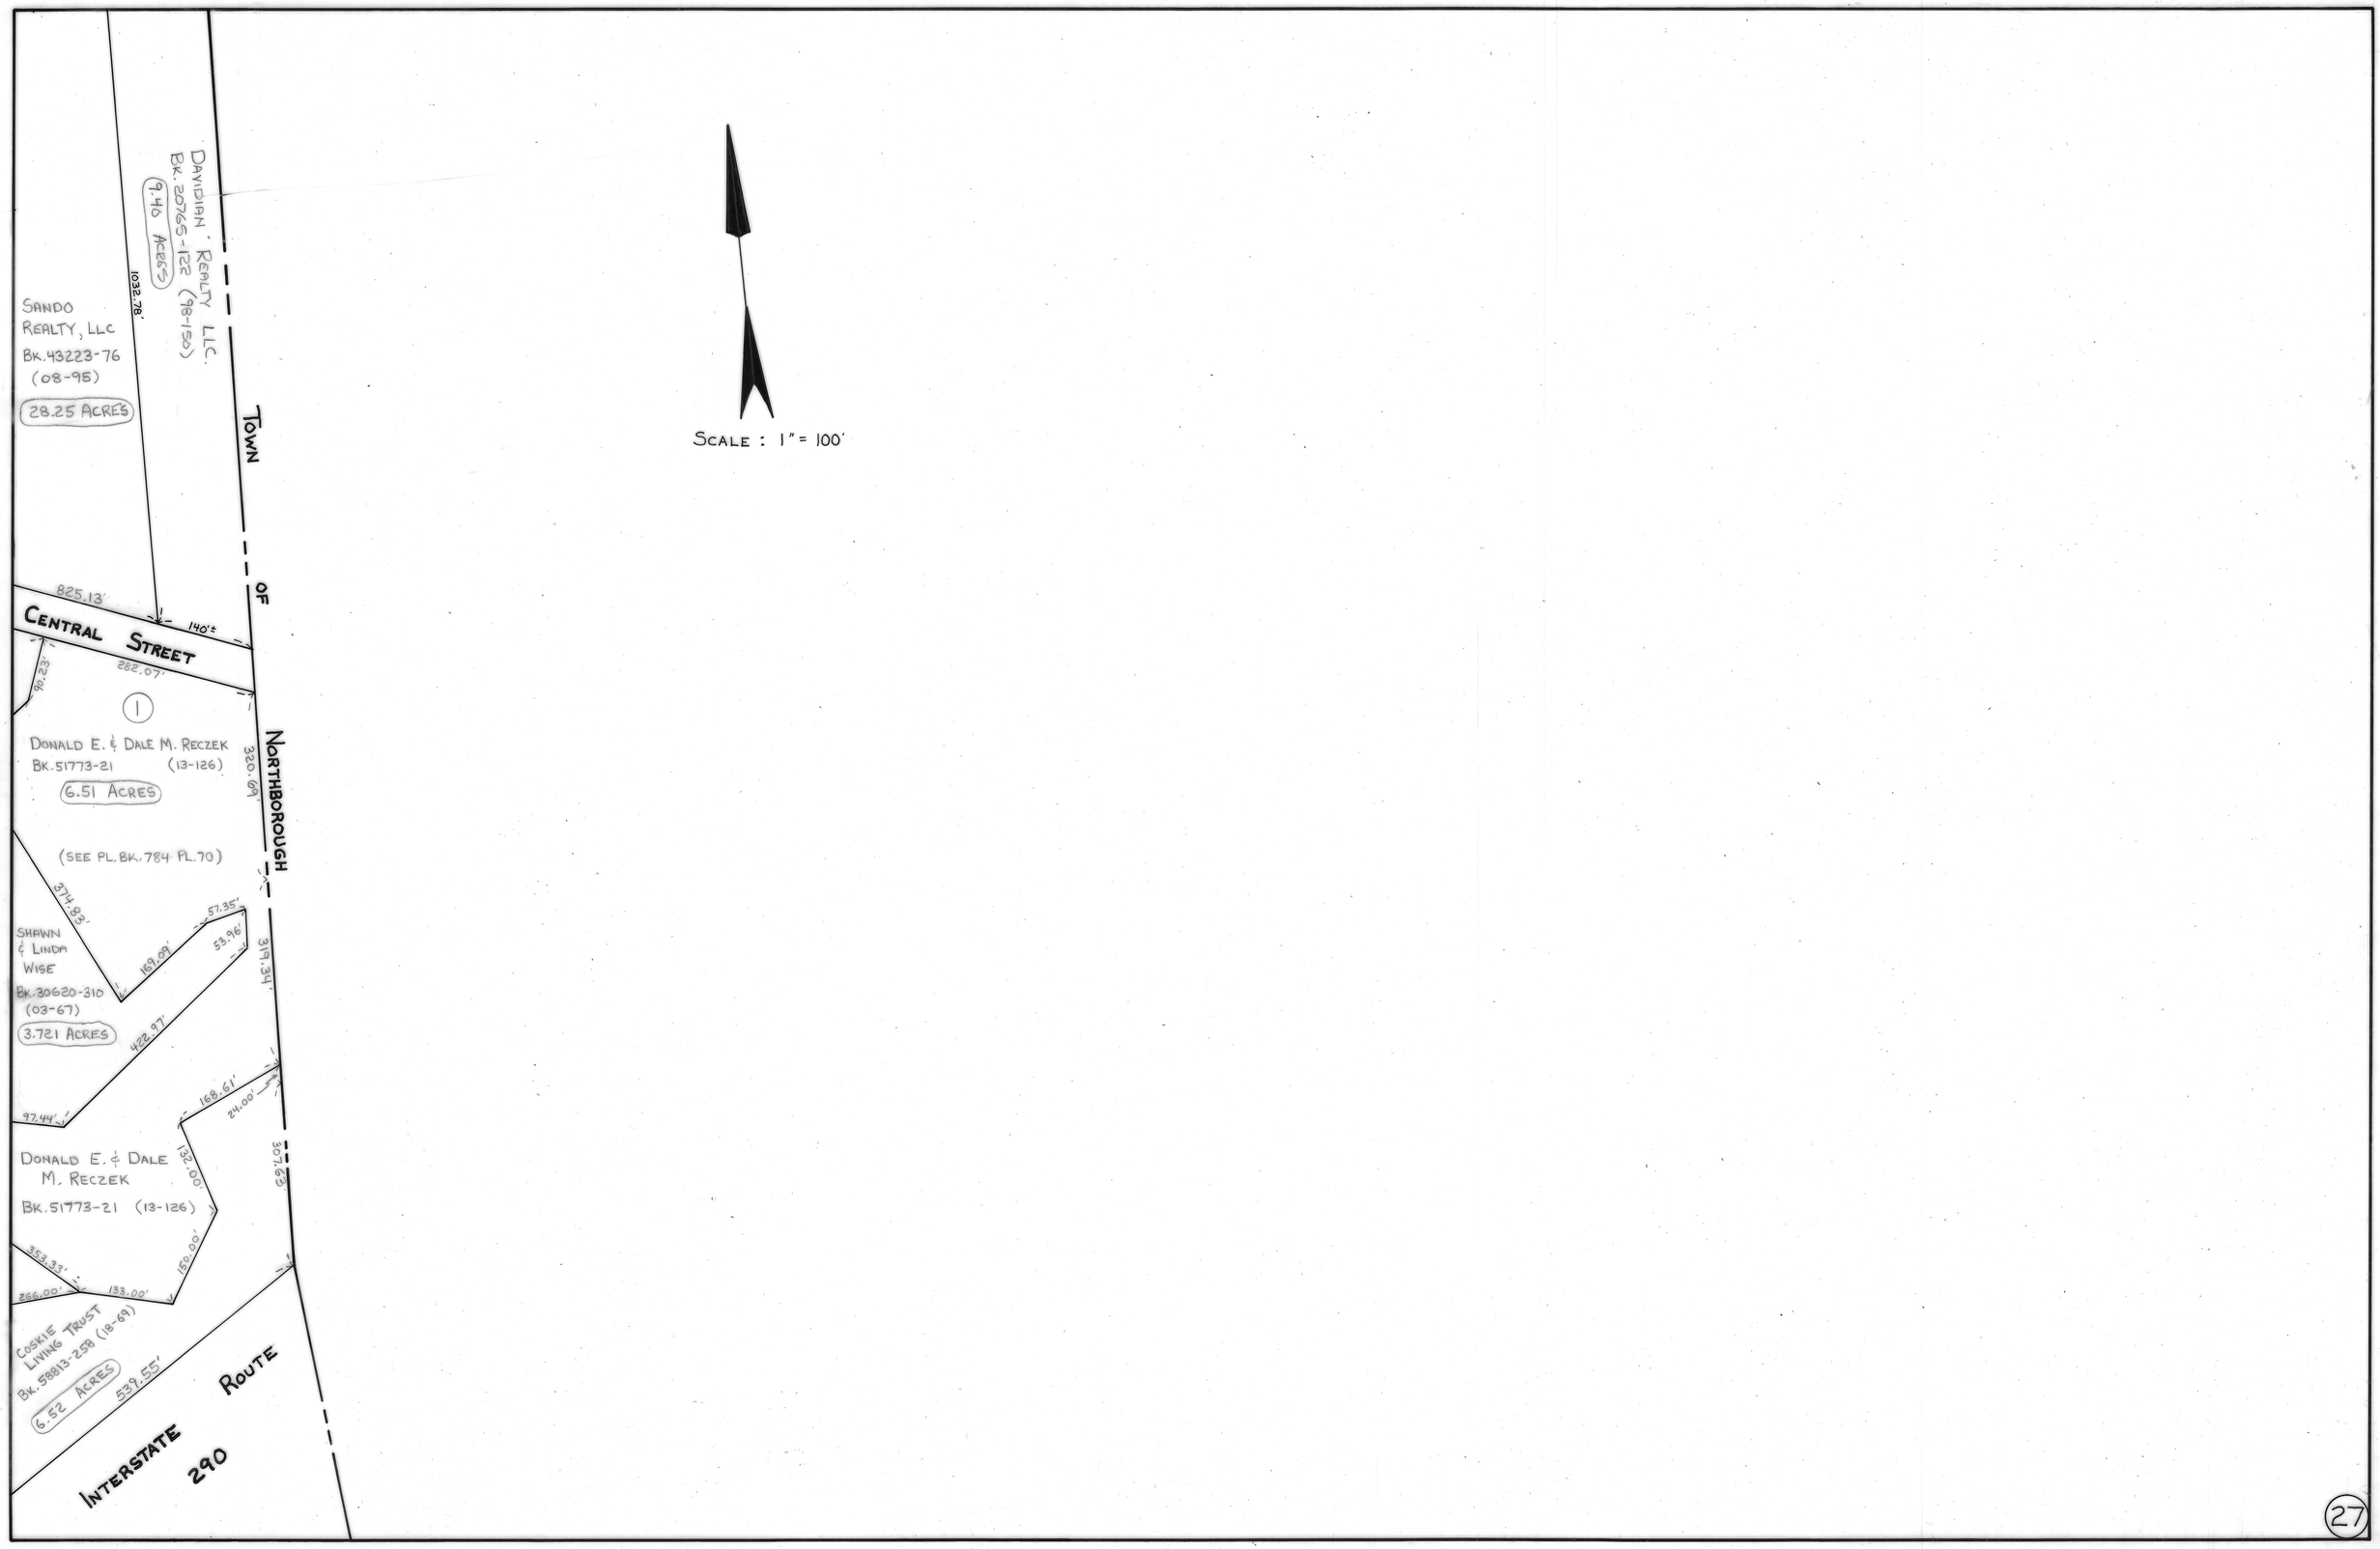
SCALE : 1" = 100'
TOWN OF NORTHBOROUGH
DAVIDIAN REALTY, LLC.
BK. 20765-122 (98-150)
9.46 ACRES
SANDO REALTY, LLC
BK.43223-76
(08-95)
28.25 ACRES
1032.78'
825.13'
140'±
CENTRAL STREET
282.07'
90.23'
1
DONALD E. & DALE M. RECZEK
BK.51773-21 (13-126)
6.51 ACRES
320.69'
(SEE PL. BK. 784 PL. 70)
374.83'
57.35'
53.96'
169.09'
SHAWN & LINDA WISE
BK.30620-310
(03-67)
3.721 ACRES
422.97'
319.34'
97.44'
168.61'
24.00'
DONALD E. & DALE M. RECZEK
BK.51773-21 (13-126)
132.00'
307.63'
353.33'
150.00'
206.00'
133.00'
COSKIE LIVING TRUST
BK. 58813-258 (18-69)
6.52 ACRES
539.55'
INTERSTATE ROUTE 290
26
27